
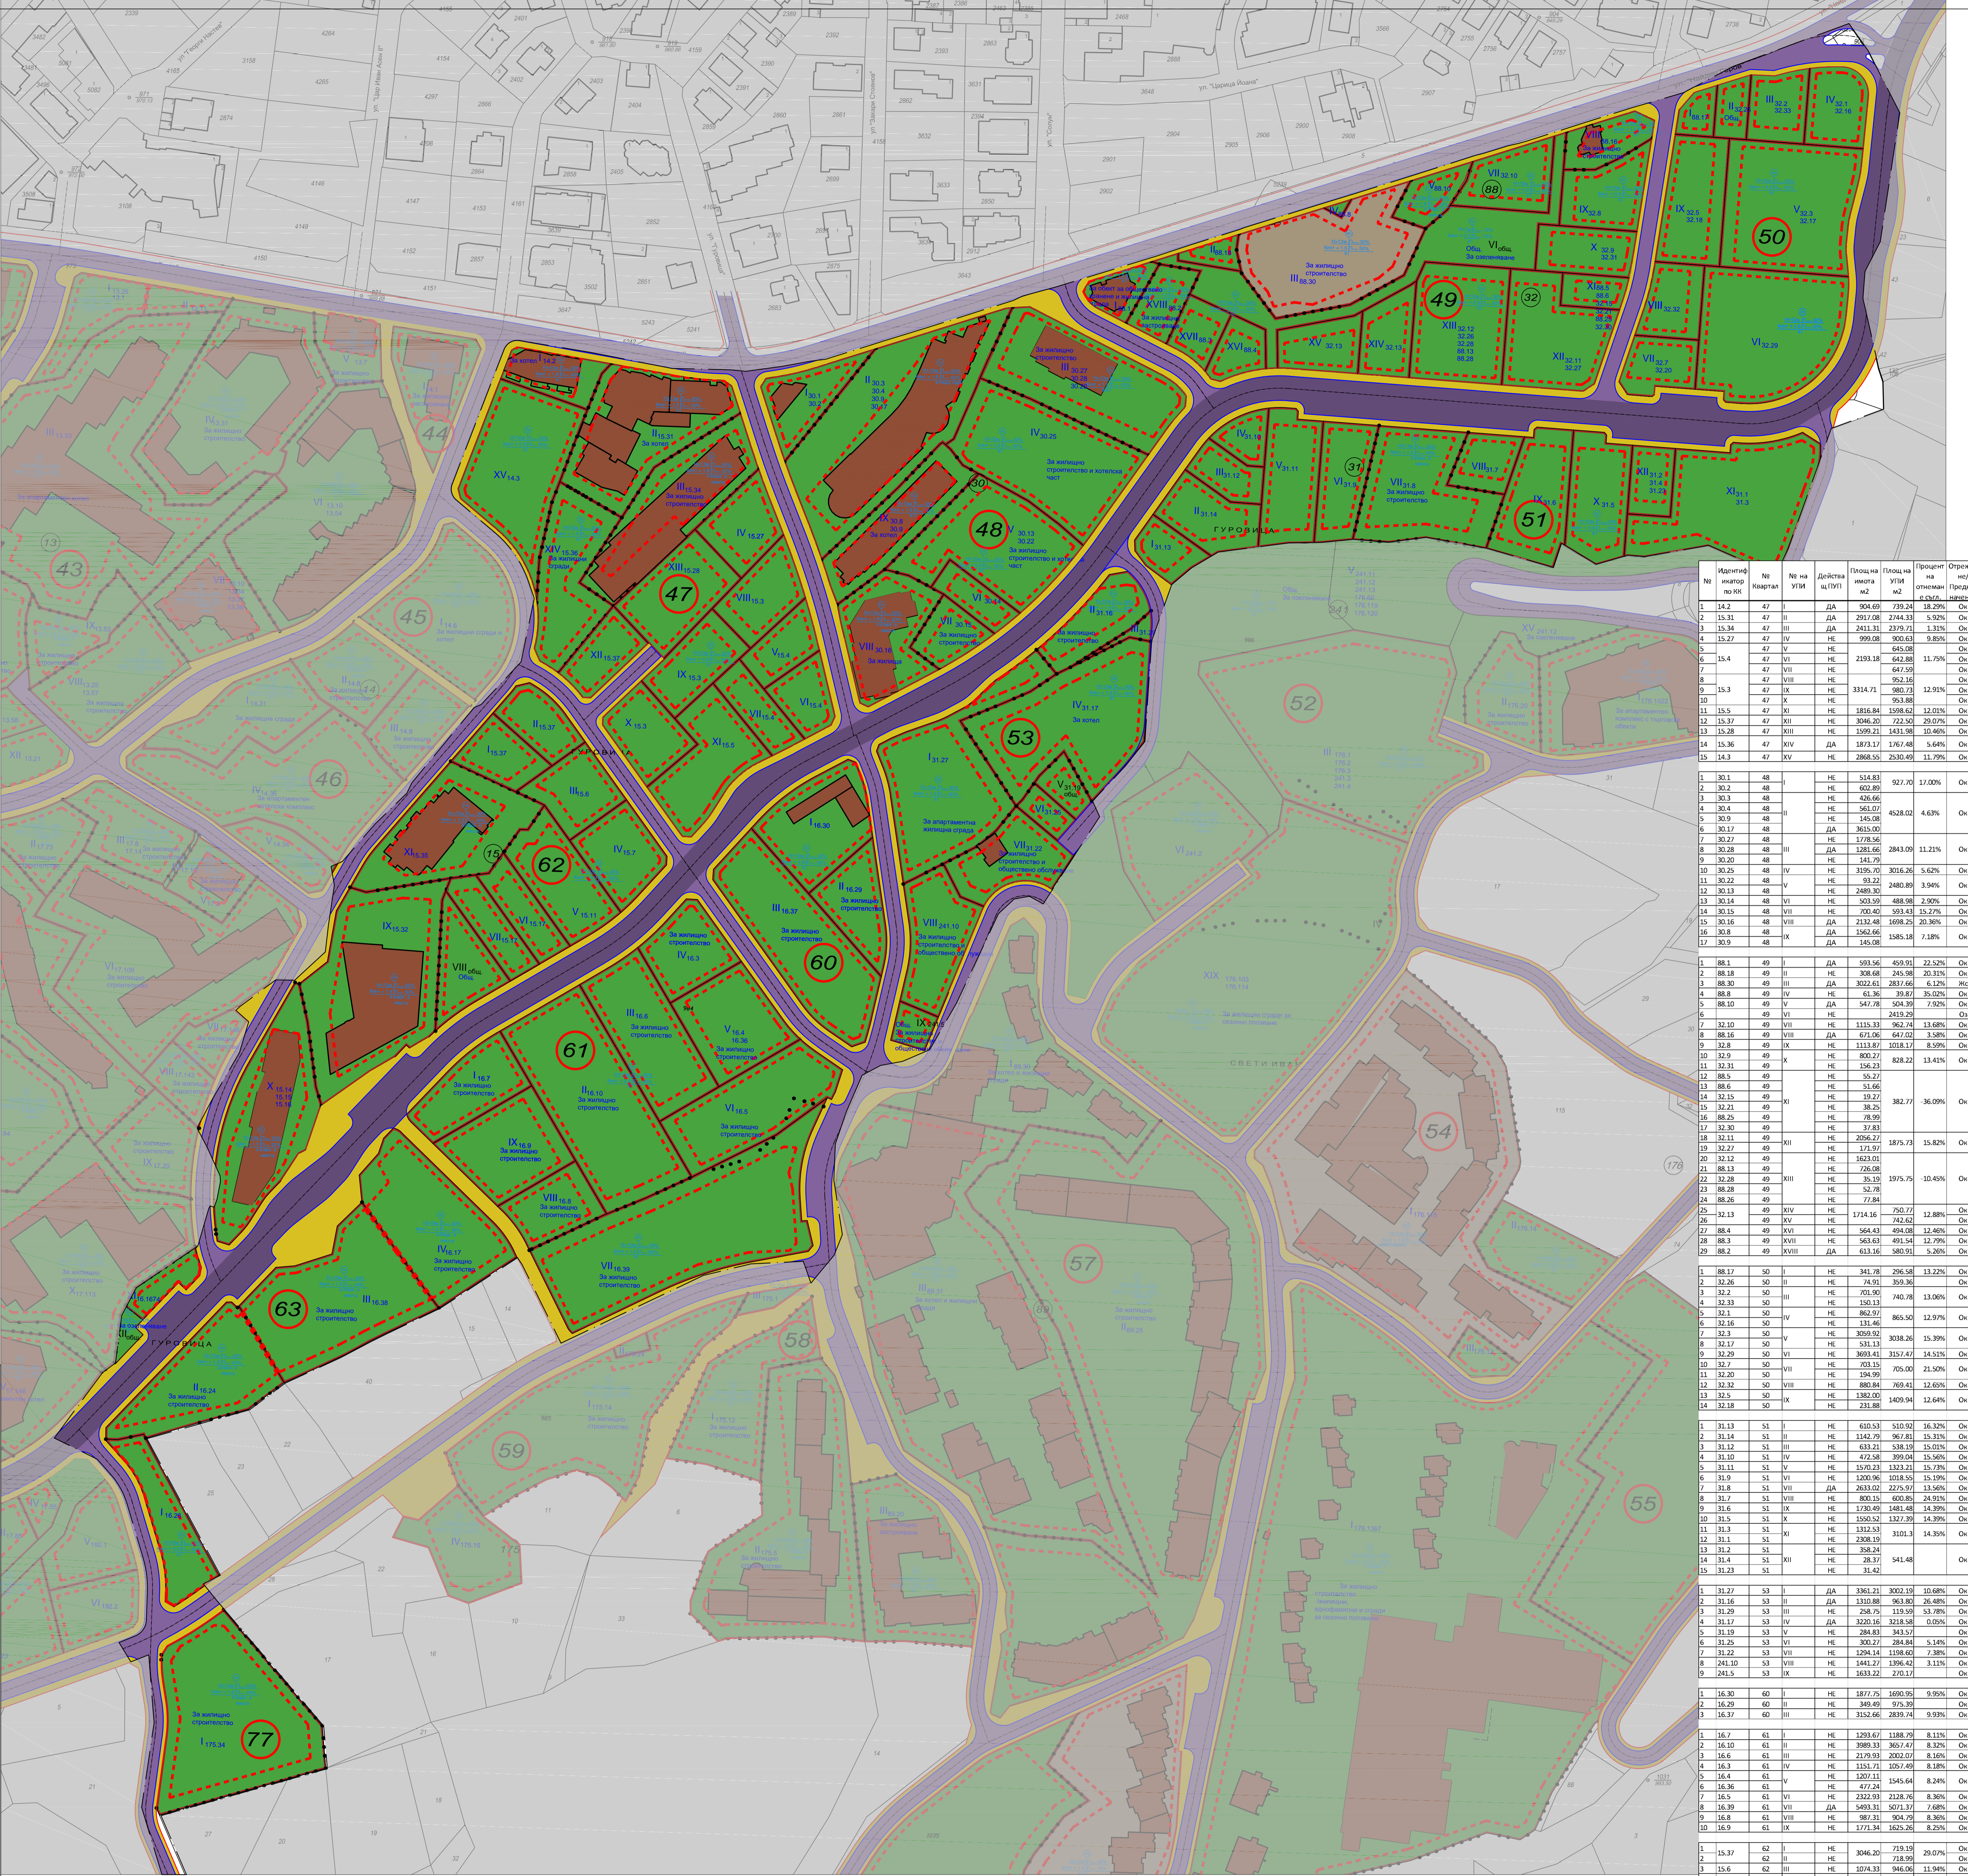


- ЛЕГЕНДА:**
- рекреациона устройствена зона, предназначена за курорт и допълващите го дейности
 - смесена зона с преобладаващо жилищно застрояване
 - асфалтов път, улица
 - тротвари, пешеходни алеи
 - улична регулациона линия
 - линия на имотната граница
 - задължителна линия на застрояване
 - ограничителна линия на застрояване
 - граница на промяна на устр. режим
 - съществуваща сграда

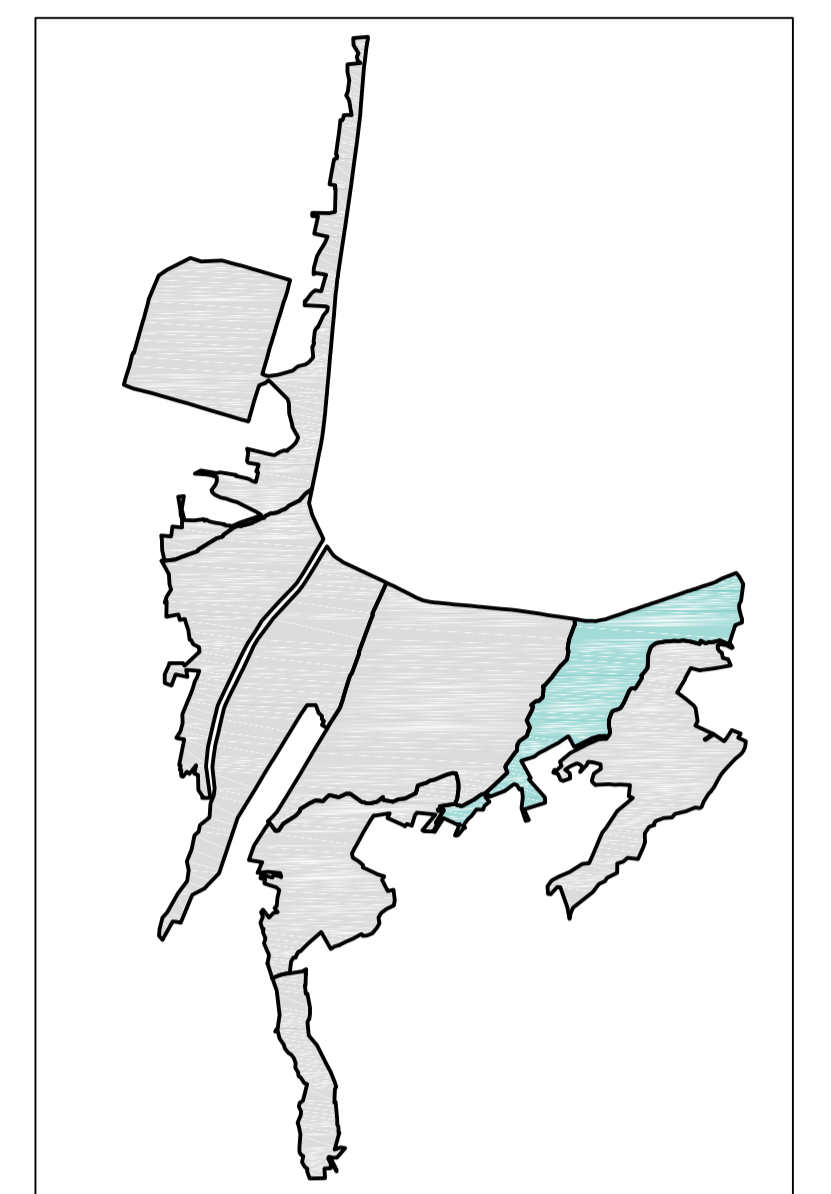

№	Идентиф. по КК	№ квартал	№ на УТИ	Действ. УТИ	Площа на имота м2	Площа на УТИ м2	Процент на отнемане в %	Отрежма на Продажба











СЪГЛАСОВАЛИ ПРОЕКТАНТИ: